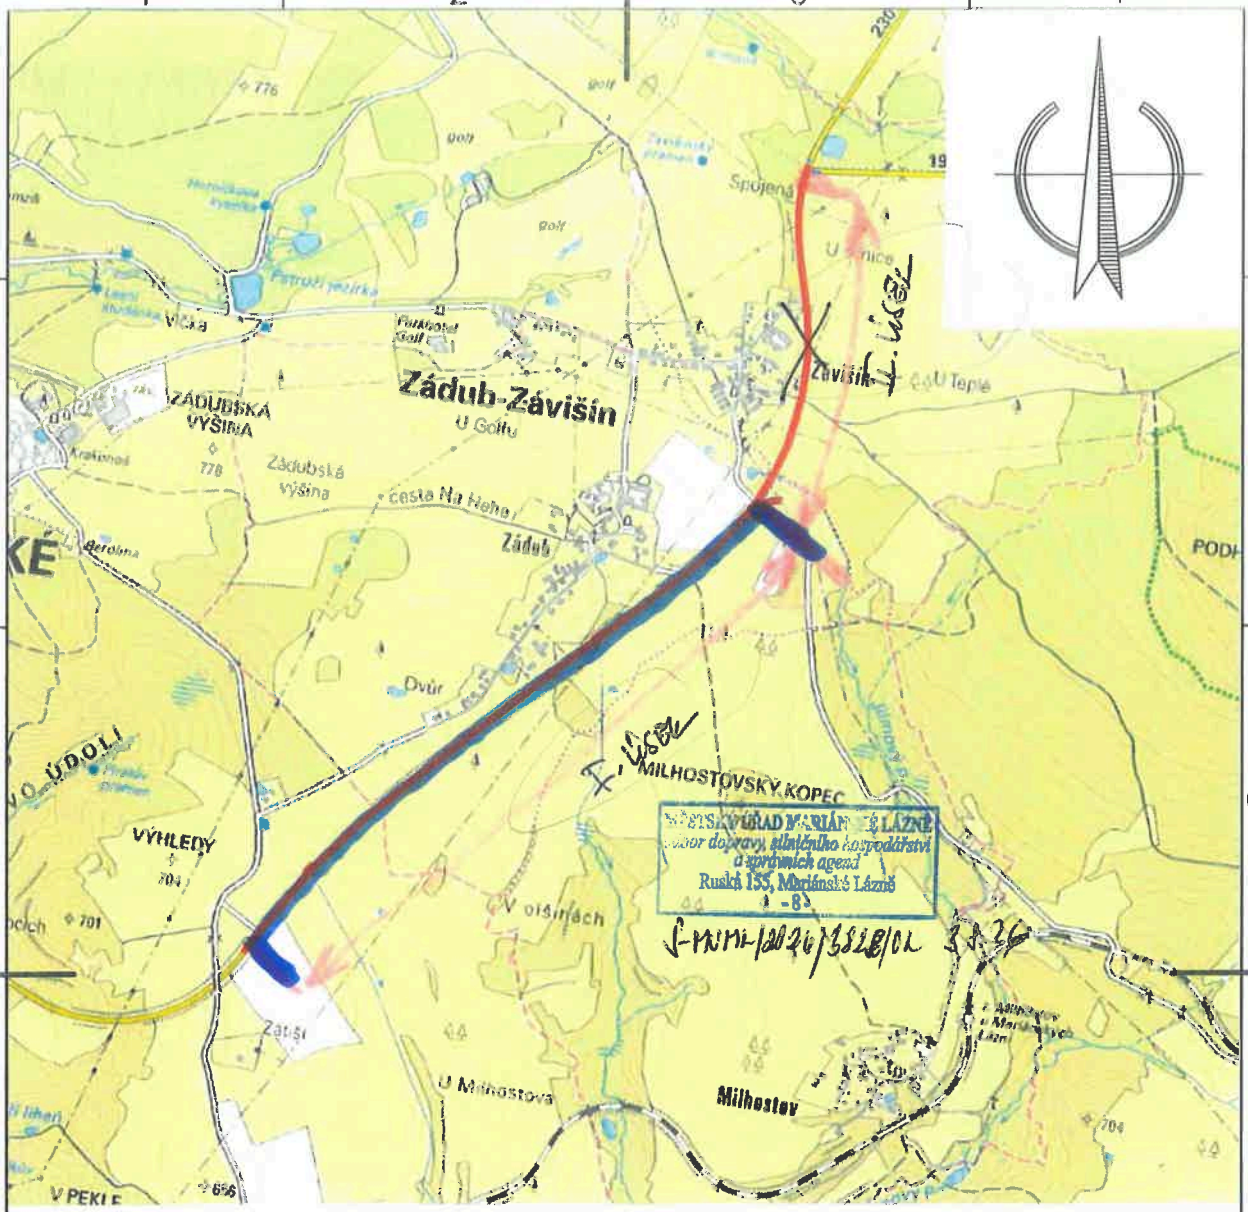

Projektovaný úsek

KRAJSKÝ ÚŘAD MARIÁNSKÉ LÁZNĚ
odbor dopravy, silničního hospodářství a správních agend
Ruská 155, Mariánské Lázně
-8-
č.j. KUMA/2024/33128/DZ

Náměstí Krále Jiřího 8, 350 02 Cheb; tel.: 354 436 328; fax: 354 535 179; email: info@dsva.cz; www.dsva.cz

Zodpovědný projektant : Ing. Petr KRÁL	Technická kontrola : Ing. Jiří ŠEVČÍK	Zhotovitel : DOPRAVNÍ STAVBY A VENKOVNÍ ARCHITEKTURA s.r.o.
Projektant : Ing. Veronika ŠULKOVÁ	Hlavní projektant : Ing. Petr KRÁL	
MěÚ : Sokolov	Kraj : Karlovarský	Datum : 02/2024
Stavebník : KSÚS KK, p.o., Chebská 282, 356 04 Dolní Rychnov		Číslo zakázky : 572023
Akce : **Silnice II/230 Zádub - Závišín - oprava vozovky**		Úroveň : T P / Souprava :
SO : stanicení: 88,600 - 90,573 km		
Výkres : Přehledná situace		Měřítko : 1 : 20 000 / Část : B.1

Dokumentaci lze užívat ve smyslu příslušné smlouvy o dílo, kopírování a rozšiřování bez předchozího souhlasu je zakázáno

12.02.2024 13:33:19

DIO – II/230, Zádub – etapa 1a a 1b

rekonstrukce komunikace po polovinách

DIO pro druhou polovinu bude zrcadlově převrácené

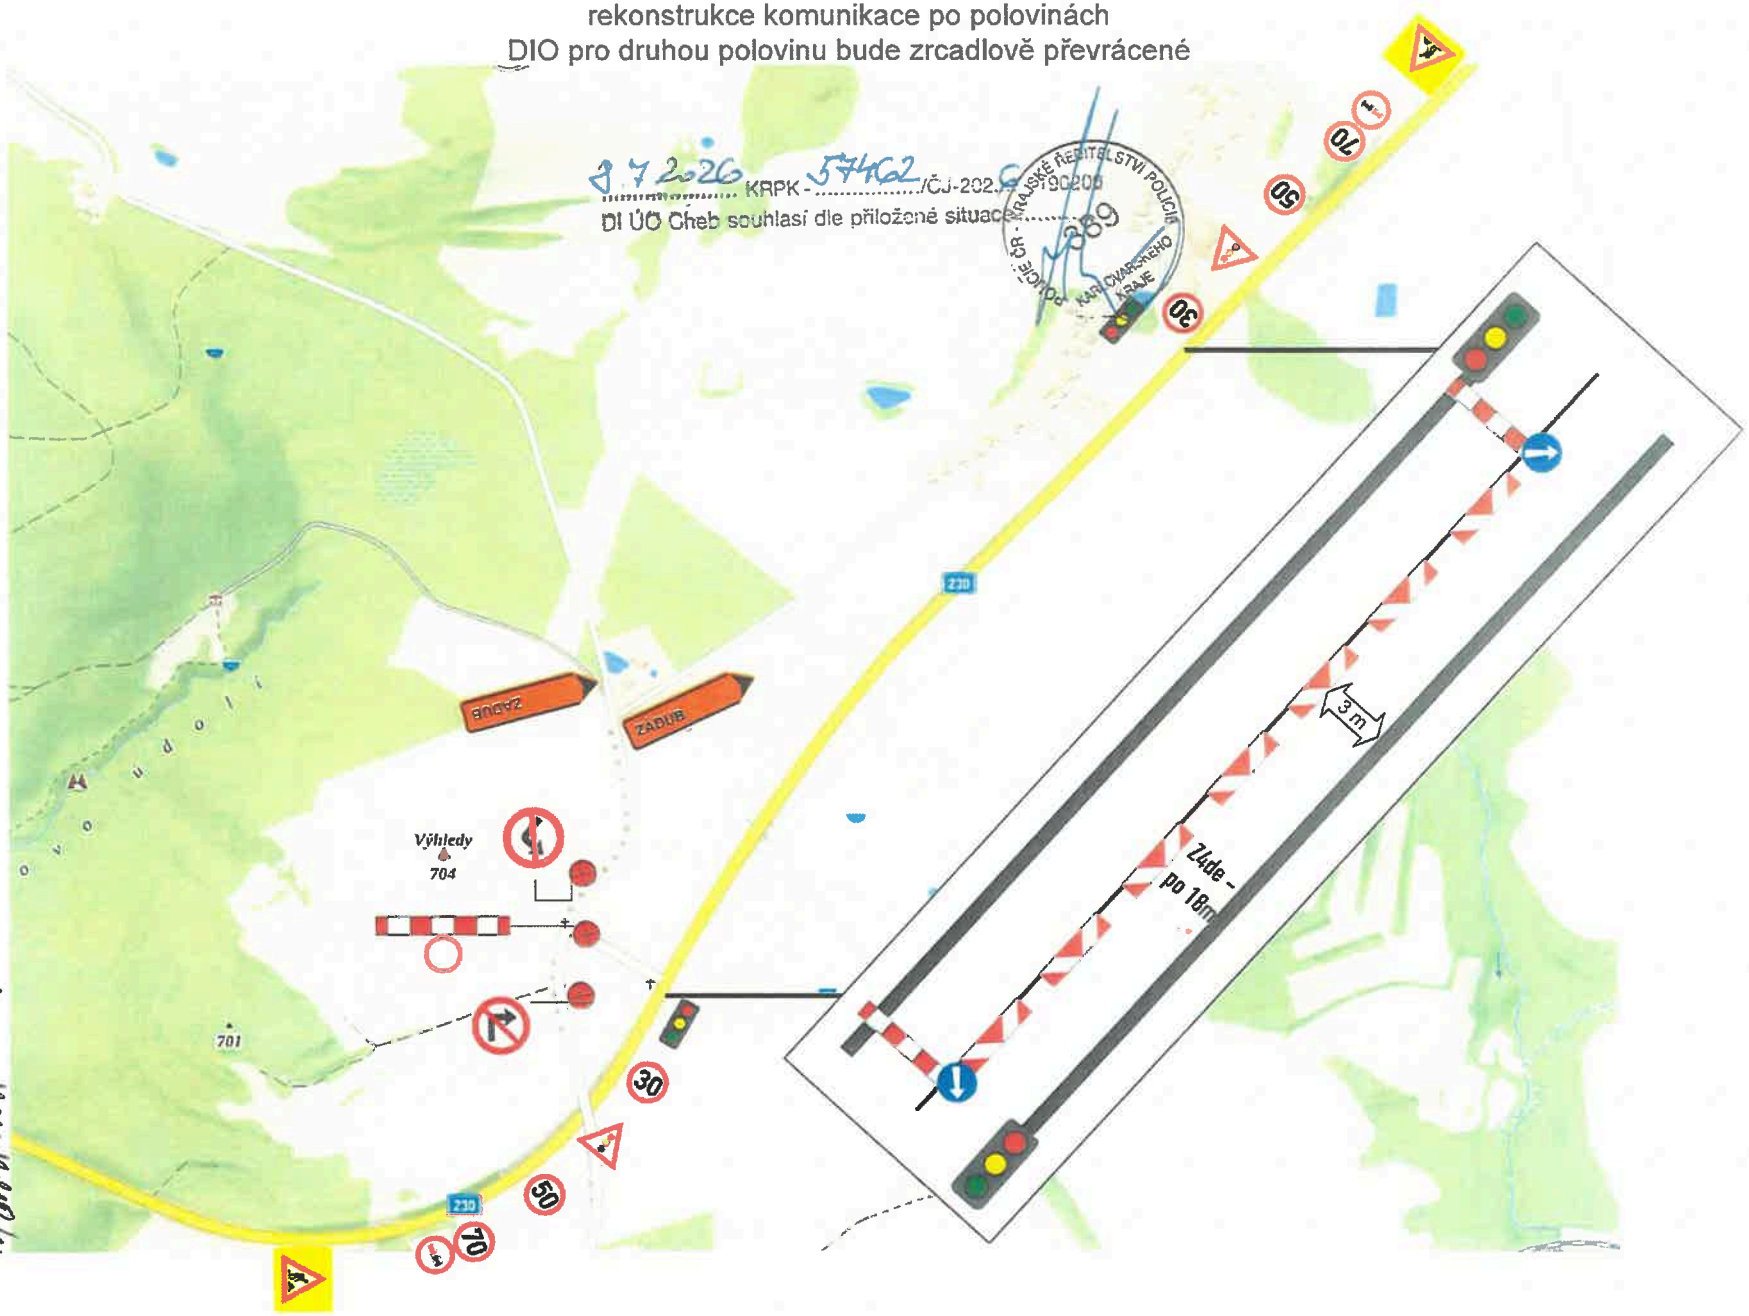

3.7.2026 KRPK-57462/ČJ-2026-790206

DI ÚO Cheb souhlasí dle přiložené situace

POLICIE ČR KRAJSKÉ ŘEDITELSTVÍ POLICIE KARLOVARSKÉHO KRAJE

MĚSTSKÝ ÚŘAD MARIÁNSKÉ LÁZNĚ
odbor dopravy, silničního hospodářství
a správních agend
Ruská 155, Mariánské Lázně
-8-

5.1.26

DIO – II/230, Zádub – etapa 2a a 2b

rekonstrukce komunikace po polovinách

DIO pro druhou polovinu bude zrcadlově převrácené

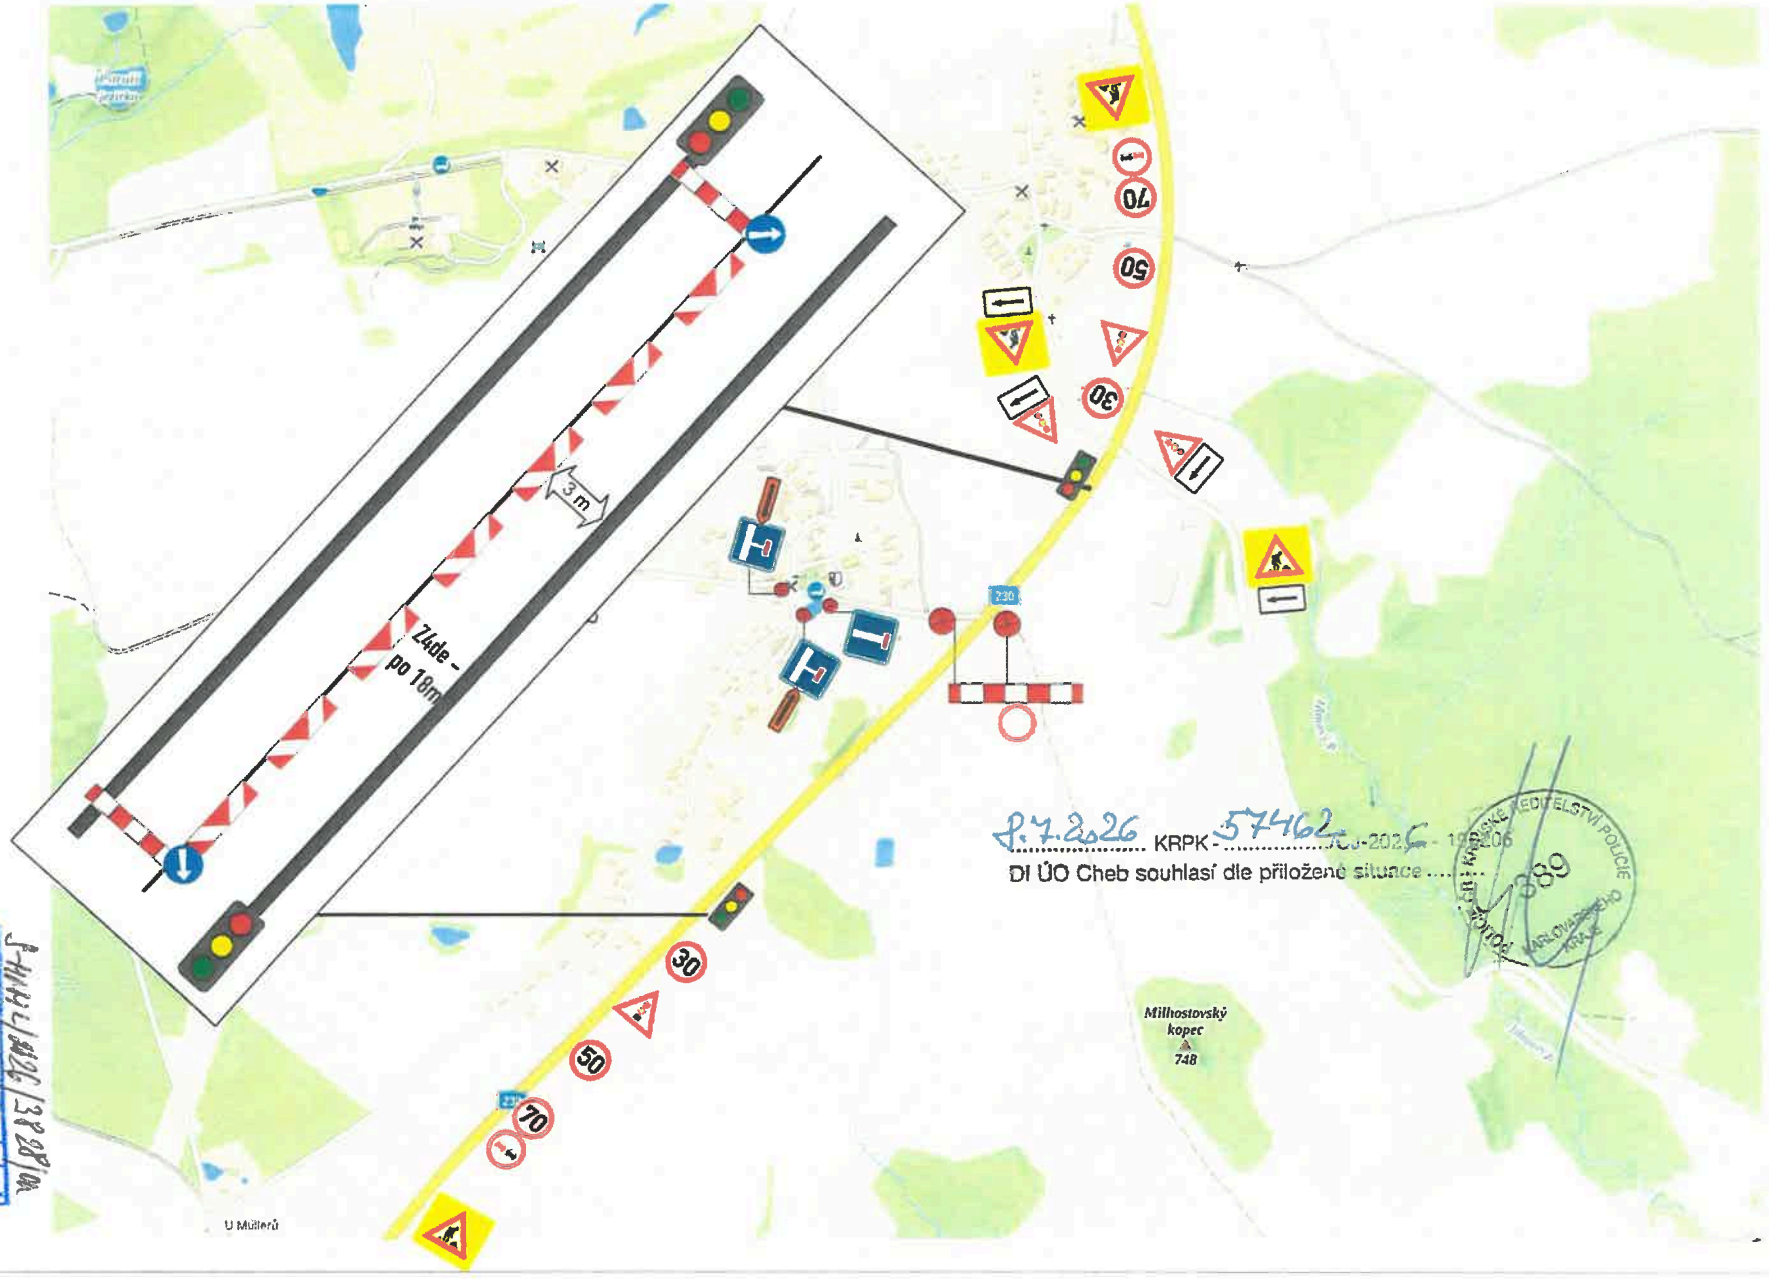

8.7.2026 KRPK-57462-2026-1906

DI ÚO Cheb souhlasí dle přiložené situace

POLICIE ČR KRAJSKÉ ŘEDITELSTVÍ POLICIE KARLOVARSKÉHO KRAJE 589

MĚSTSKÝ ÚŘAD V MARIÁNSKÉ LÁZNÍCH odbor dopravy, silničního hospodářství a správních agend Ruská 155, Mariánské Lázně - 8 -

MULS 84267/2026/OD

9.4.26